8ª FASE

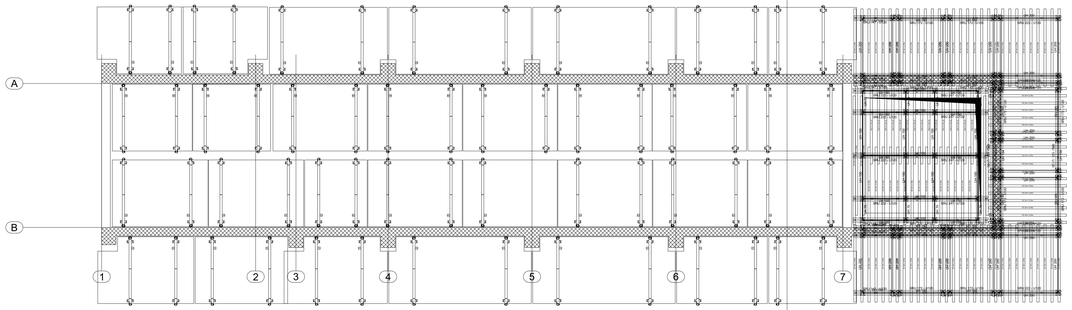

PIANTA

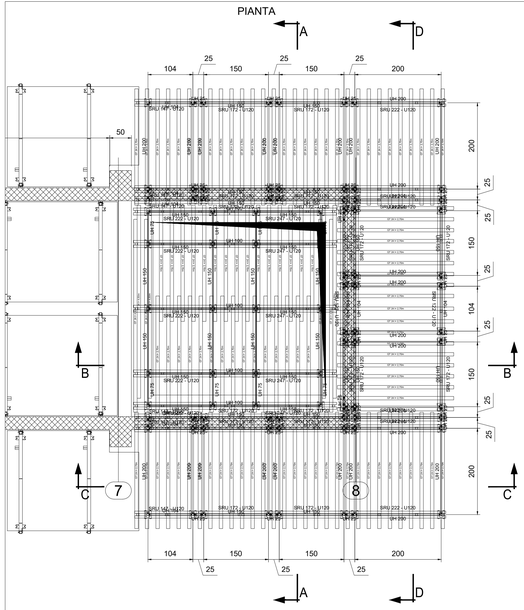

SEZ. B-B

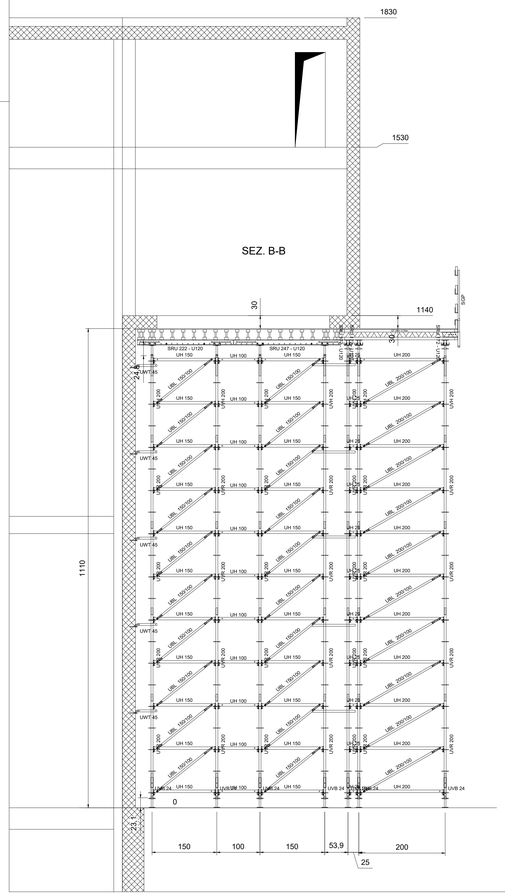

SEZ. A-A

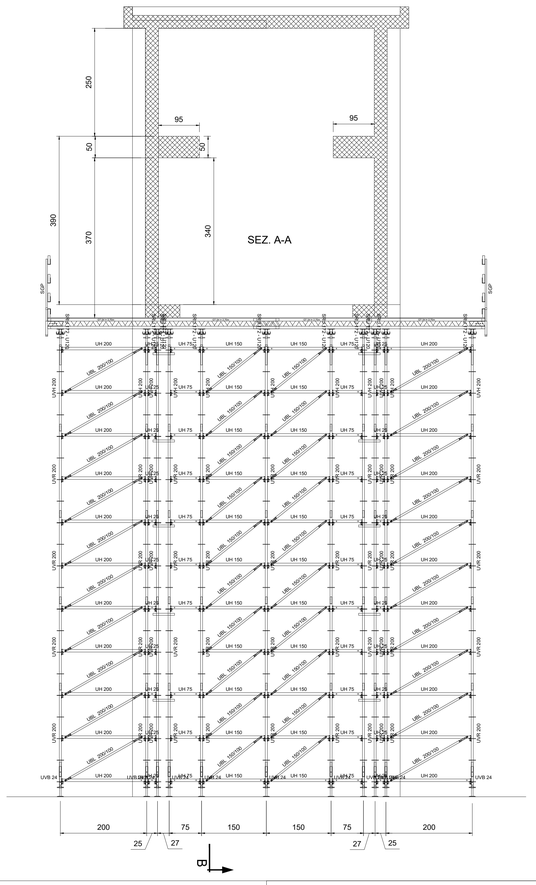

Cliente			
Progetto	Avanfossa		
Titolo	Fossa Forsu - FASI DI GETTO - PARTE A SBALZO		
Scala 1:75	Nr. disegno 03-0049623-A001	Foglio 3	Revisione 0

PERI S.r.l.
Via Archimede, 23
20864 Agrate Brianza (MB)
Tel +39 039.9630210
Fax +39 039.9462643
eMail perit@peri.it

	Nome	Data
Dis.:	Fabrizio Sudati	2021-12-03
Contr.:		

Ci riserviamo a termine di legge la proprietà di questo disegno con il divieto di riprodurlo o di renderlo noto a ditte concorrenti o a terzi, senza la nostra autorizzazione scritta.

DOKUMENT_1.dwg Fossa Forsu - FASI DI GETTO - PARTE A SBALZO
2020-12-03

h/b = 841 / 1189 mm